


HALL **AB** 182㎡

シアター形式  
5名・8名・5名×9列  
162名

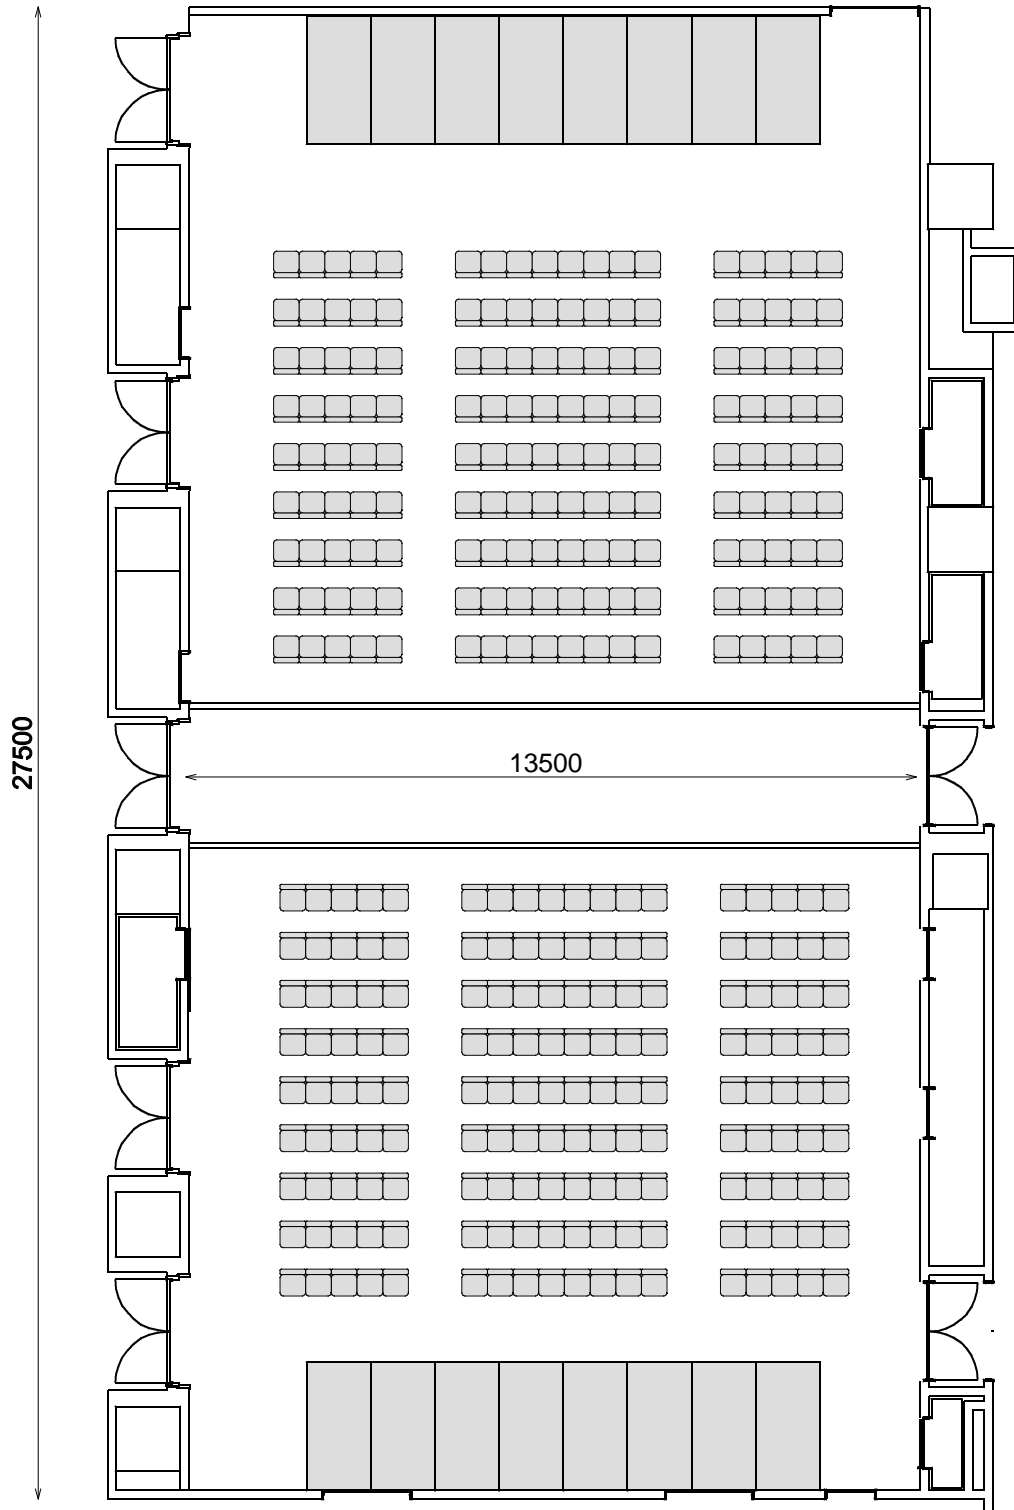

HALL **DE** 170㎡

シアター形式  
5名・8名・5名×9列  
162名