


HALL AB 182m<sup>2</sup>

スクール形式  
2名×5列×7列  
2名掛け 70名

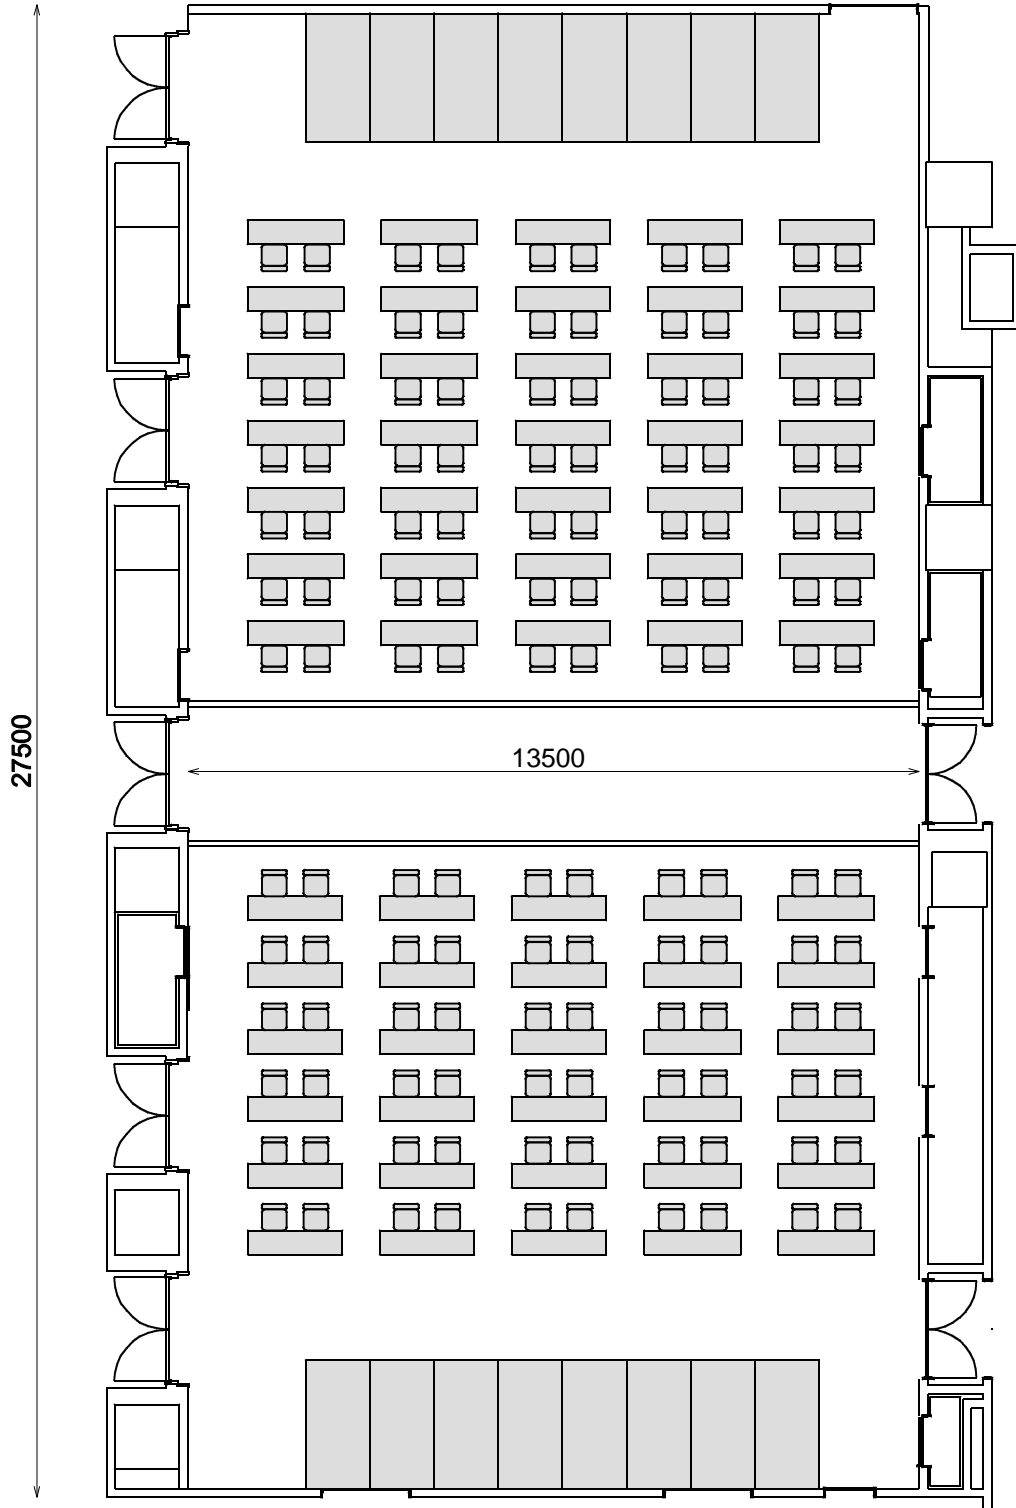

HALL DE 170m<sup>2</sup>

スクール形式  
2名×5列×6列  
2名掛け 60名