


HALL AB 182m<sup>2</sup>

スクール形式  
4名×3列×7列  
2名掛け 84名

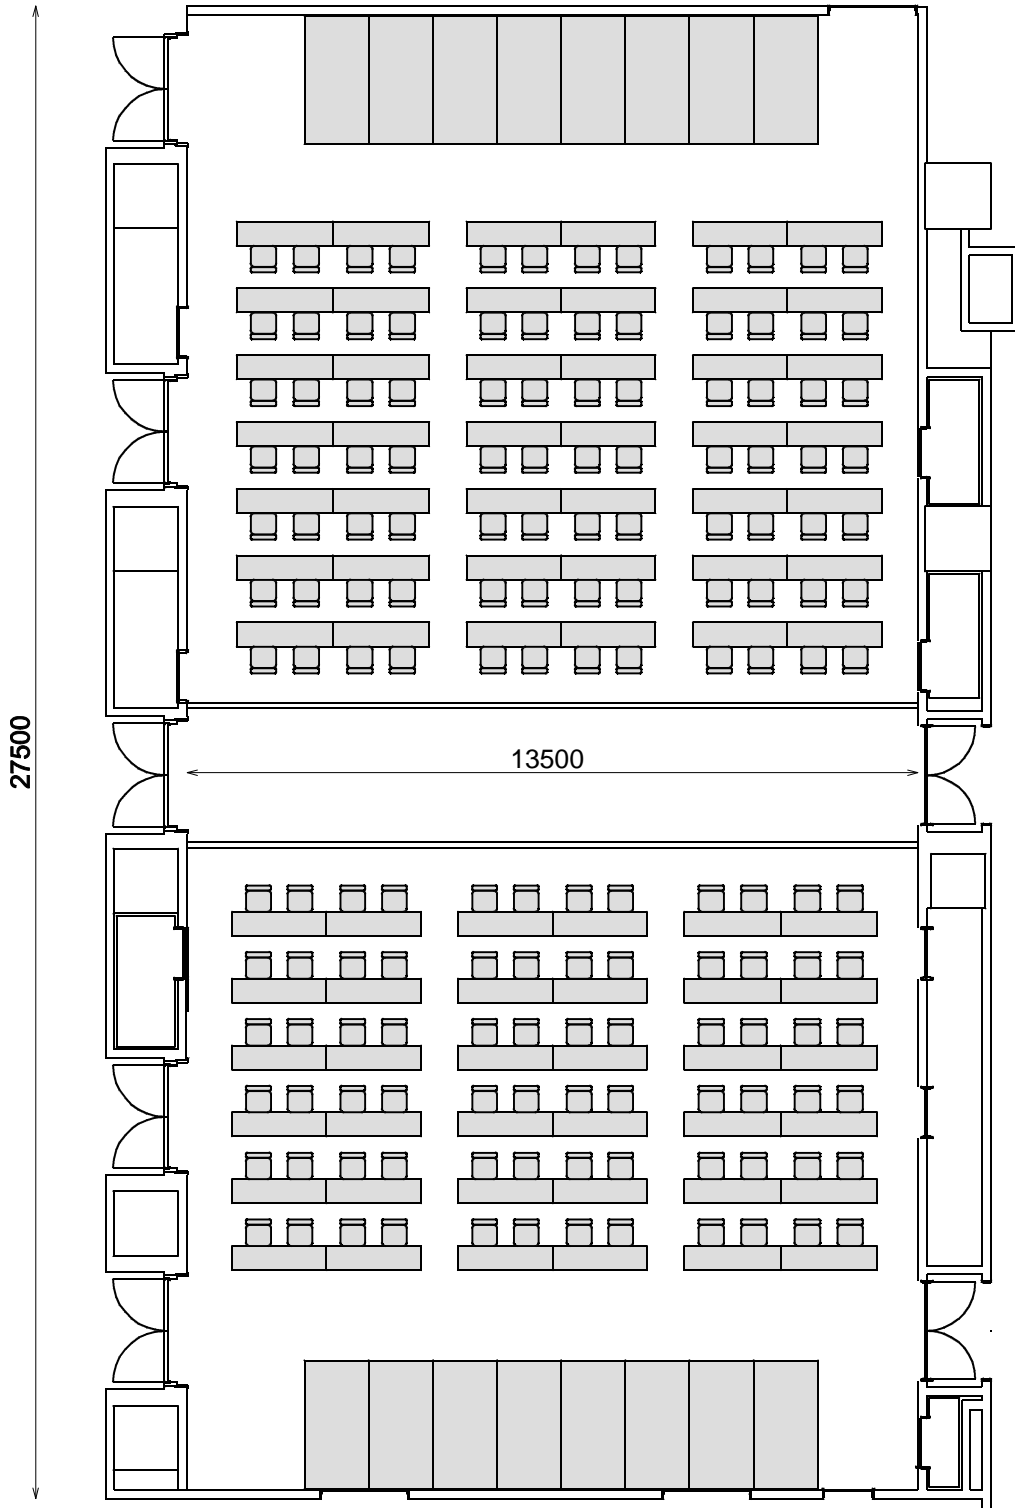

HALL DE 170m<sup>2</sup>

スクール形式  
4名×3列×6列  
2名掛け 72名