


【レイアウト例】
スクール形式のセミナー

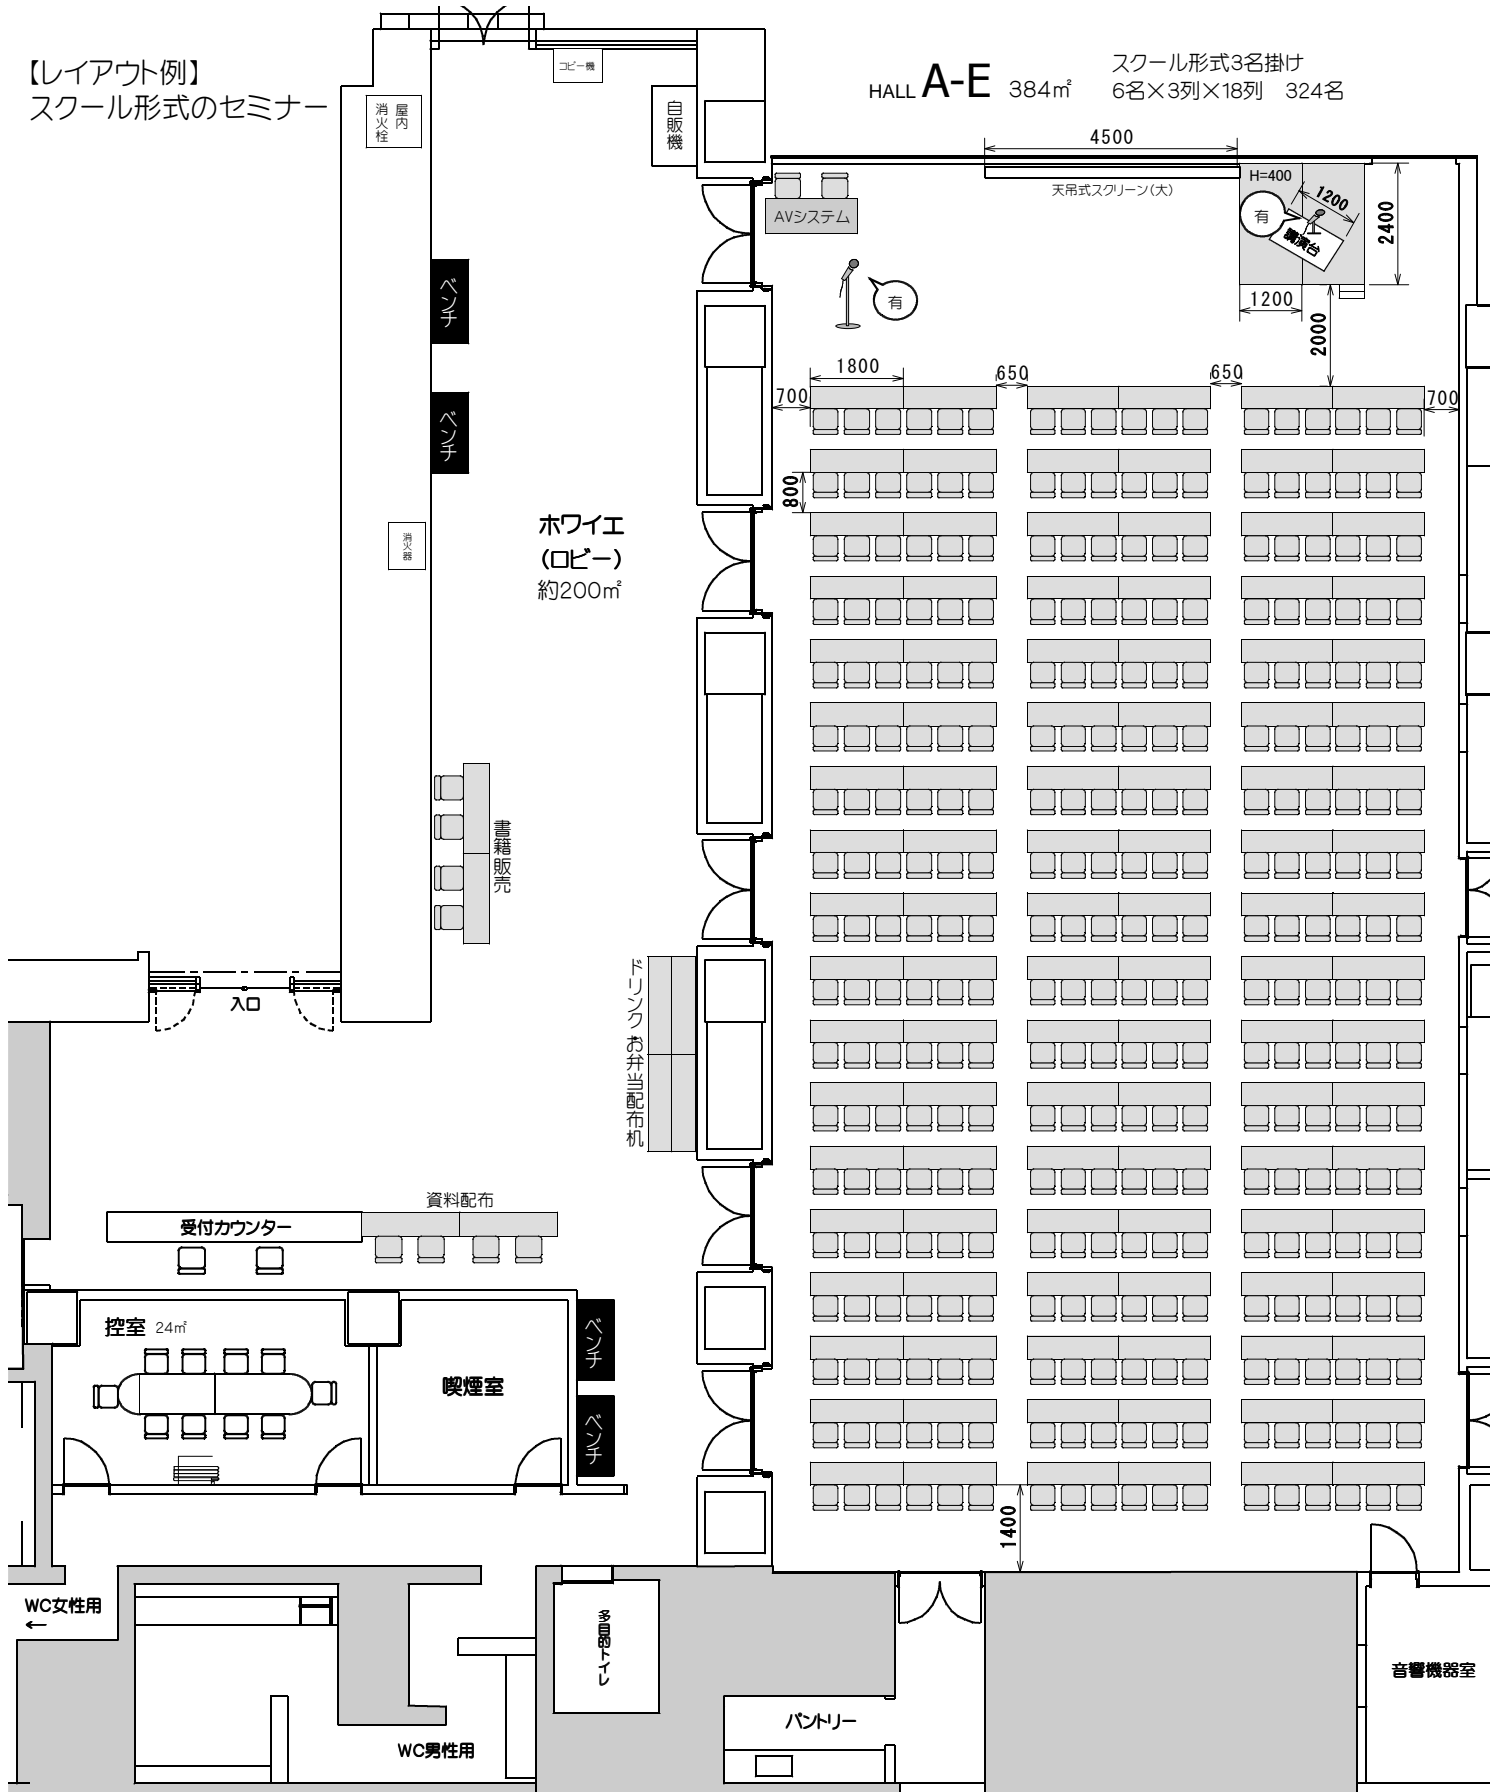

【このレイアウトで使用している有料備品】

・控室 ・AVシステム(A)×1 ・ステージ×2 ・講演台(1200mm)×1

【ホールA-E利用時の特典】

- ・ロビー、受付カウンター等、カンファレンスホールエリアをお客様専用にご利用いただけます。
- ・スポットライト(無料)がご利用いただけます。

※ロビーには翌日の利用者の荷物搬入などで立入がある場合もございます。

※スポットライトは、当日の角度調整はできません。